





	JEDLOVNIK	
3-d pogledi	SCALE 1:100	SHEET 4

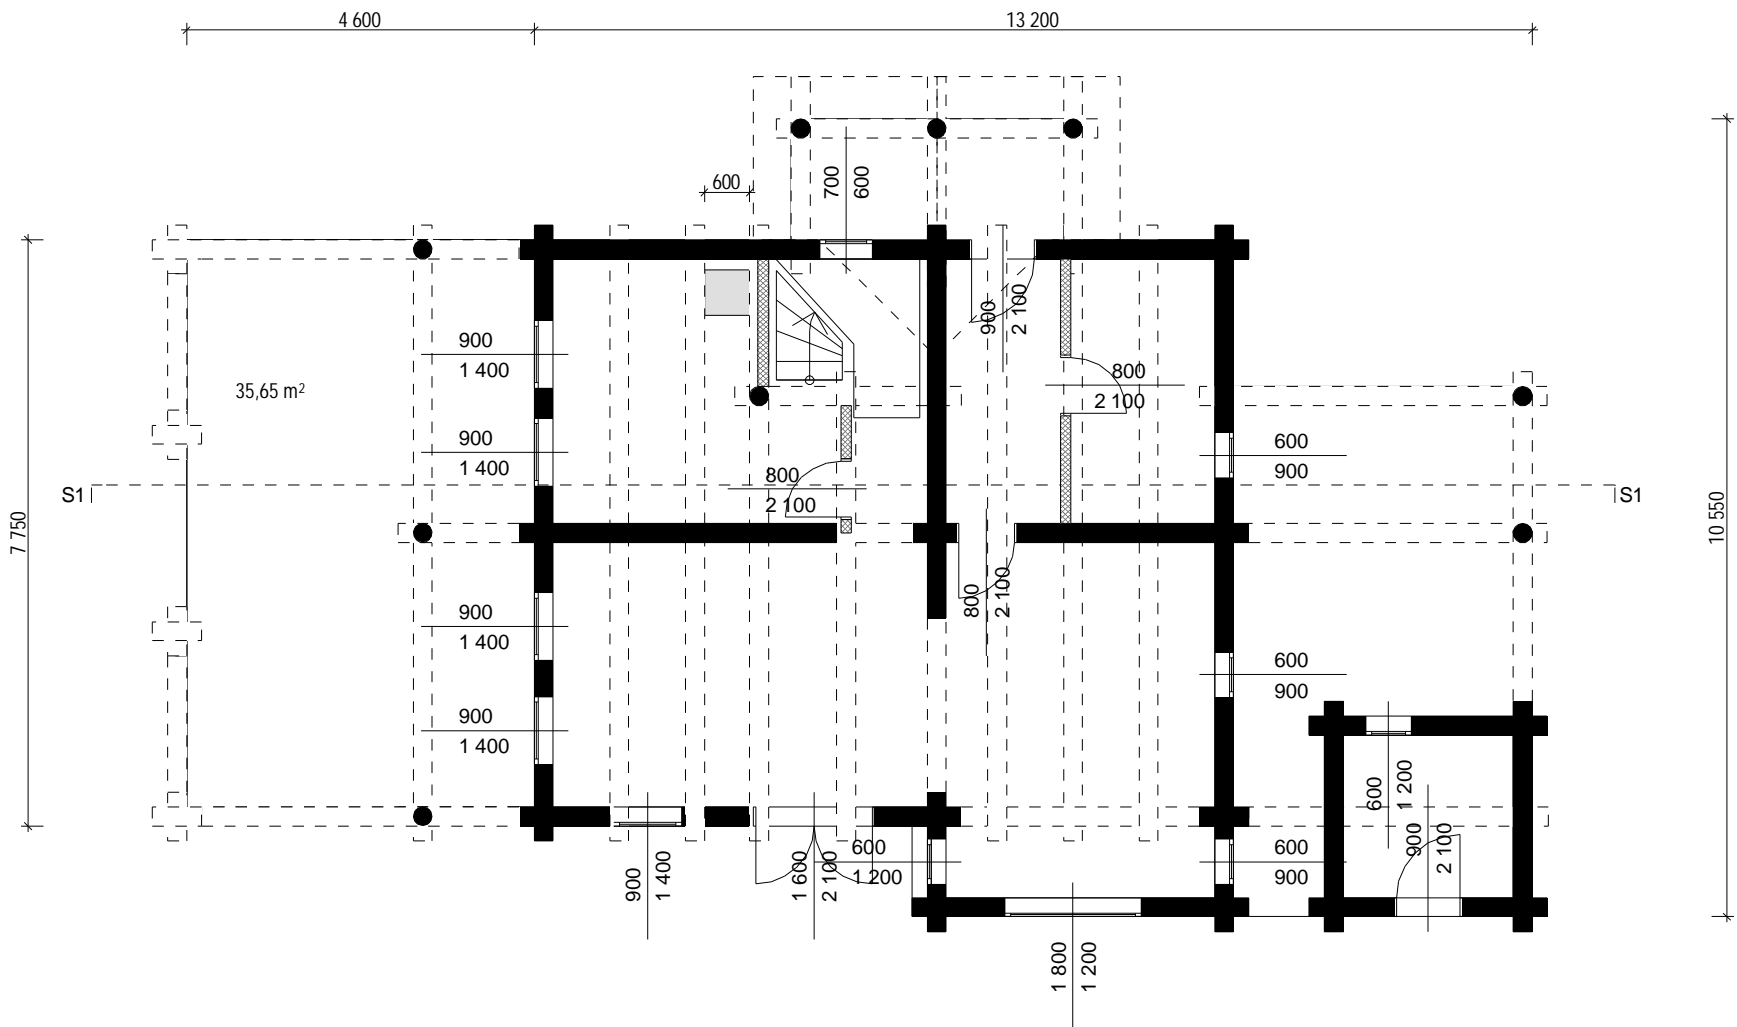

		JEDLOVNIK	
Pritličje - 1		SCALE 1:100	SHEET 1
Architect U. Maiste		18.07.2003	

SEVER

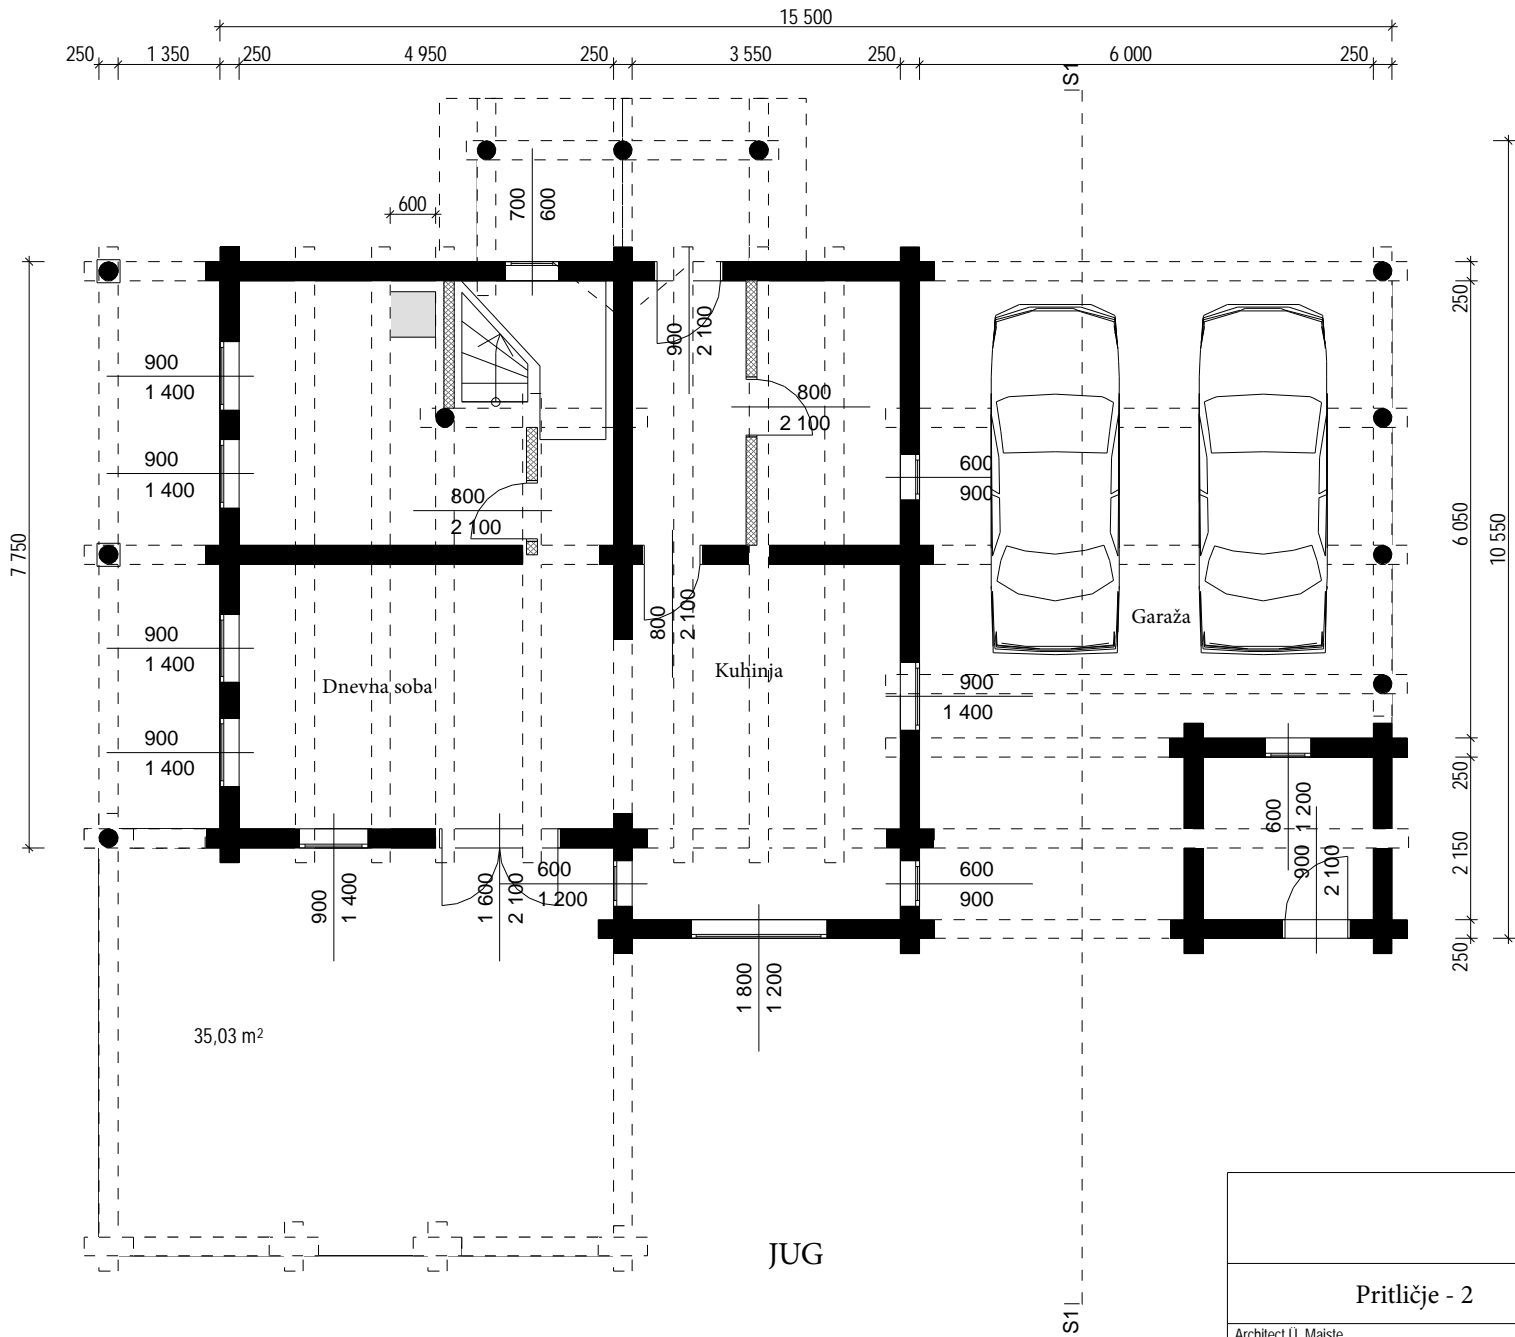


ZAHOD

VZHOD

JUG

		JEDLOVNIK	
Pritličje - 2		SCALE 1:100	SHEET 1
Architect U. Maiste		5.08.2003	

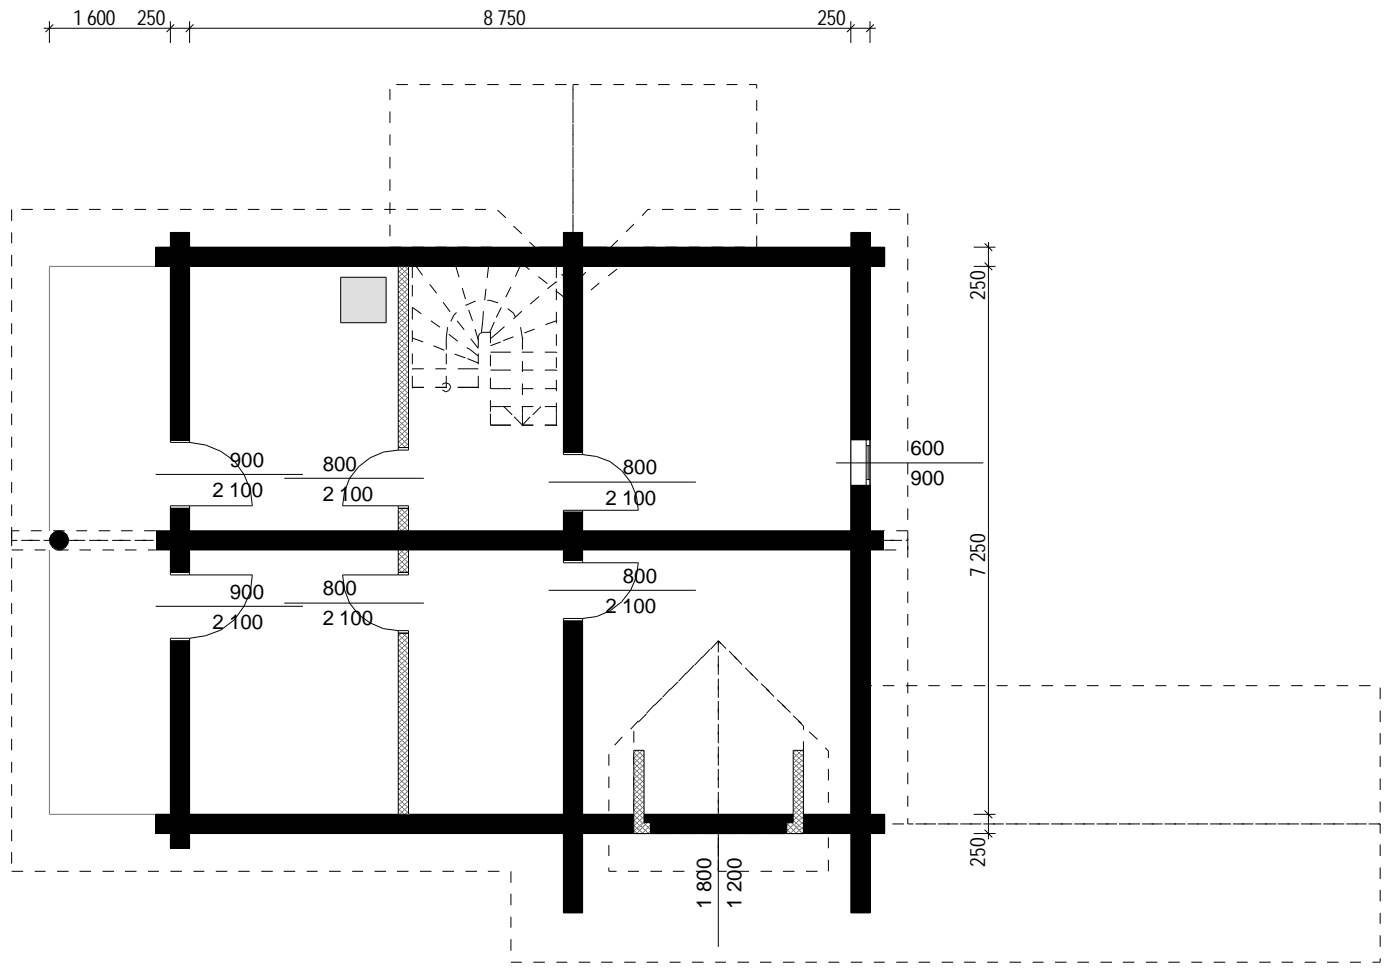

	JEDLOVNIK	
Mansarda	SCALE 1:100	SHEET 2
Architect U. Maiste		5.08.2003



	JEDLOVNIK	
Višine	SCALE 1:100	SHEET 3
<small>Architect U. Maiste</small>		<small>5.08.2003</small>